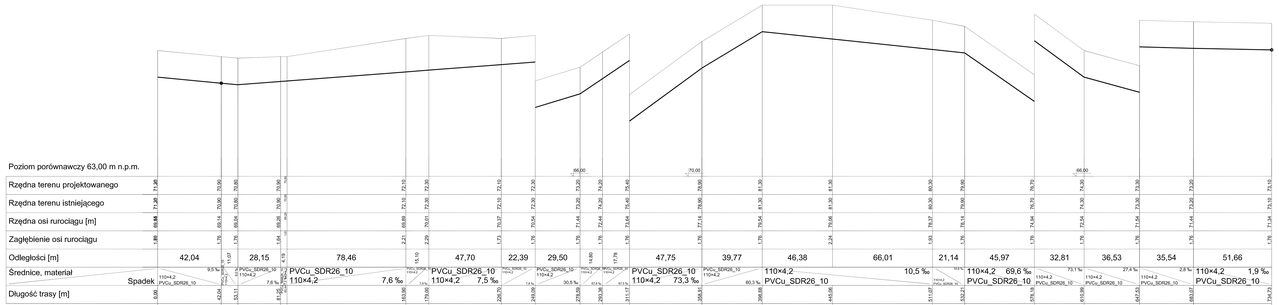

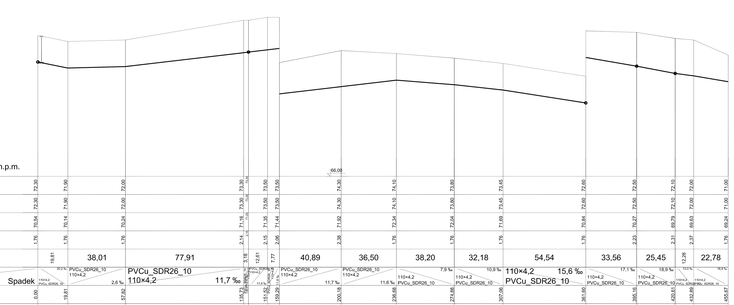

UWAGA:
Przed przystąpieniem do robót ziemnych należy
sprawdzić rzędne proj. i istn. uzbrojenia podziemnego.
W razie potrzeby wykonać próbne przekopy.

PROCOPROL Sp. j. Jankowo, ul. Gnieźnieńska 67/69, 62-006 Kobylnica		
Umowa 2P/12/WK/1207	Uwag:Budowa sieci wodociągowej w m. Obrowina, Wielki Sosnowiec, Puczołczyny, Władysławowo, Annowo	
Inwestor: UM Łobżyn	Branża: sanitarna	
Stadium dokumentacji: projekt budowlano-wykonawczy	Nazwa rys.: **PROFIL PODŁUŻNY WODOCIĄGU**	
Rzeczoznawcy:	Nazwisko:	Nr uprawnień:
Projektował:	mgr inż. Paulina Wilińska	WKP/0285/POOS/08
Opracował:	mgr inż. Paweł Urbański	
Opracował:	mgr inż. Magdalena Bajkowska	
Opracował:	mgr inż. Bartosz Sroka	
Sprawdził:	mgr inż. Katarzyna Puczołkowska	WKP/0985/POOS/0
Podpis:	Skala: 1:1000	
	Nr: 3.4	
	Data: 04.2009	