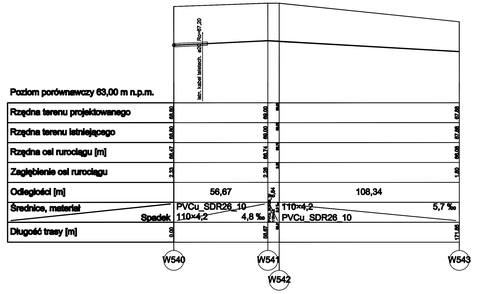


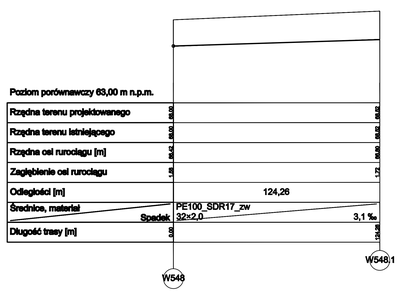


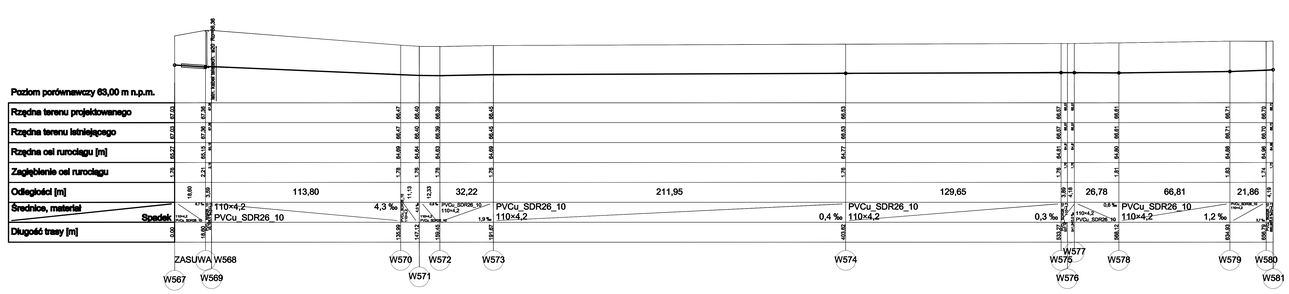


**UWAGA:**
Przed przystąpieniem do robót ziemnych należy sprawdzić rzędne proj. i istn. uzbrojenia podziemnego.
W razie potrzeby wykonać próbne przekopy.

| | | | |
|---|---|---|---|
| PROCOROL Sp. j. | Jankowo, ul. Gnieźnieńska 67/69, 62-006 Kobylnica | | |
| Umowa 29/1/342/W1/07 | Obiekt: Budowa sieci wodociągowej w m. Gdrzenia, Wielki Scanowiec, Paszczkowo, Władysławowo, Annowo | | |
| Inwestor: UM Łubiszyn | Branża: sanitarna | | |
| Stadium dokumentacji: projekt budowlano-wykonawczy | Nazwa rys.: PROFIL PODŁUŻNY WODOCIĄGU | | |
| Nazwisko | Nr uprawnień | Podpis | Skala: 1:1000 |
| Projektował: mgr inż. Paulina Wiśniska | WKP/0089/POOS/06 | | |
| Opracował: mgr inż. Paweł Libiszkiś | | | Nr: 3.30 |
| Opracował: mgr inż. Magdalena Bębenska | | | |
| Opracował: mgr inż. Bartosz Szarra | | | |
| Sprawdził: mgr inż. Katarzyna Paszkiewicz | WKP/0089/POOS/03 | | Data: 04.2009 |