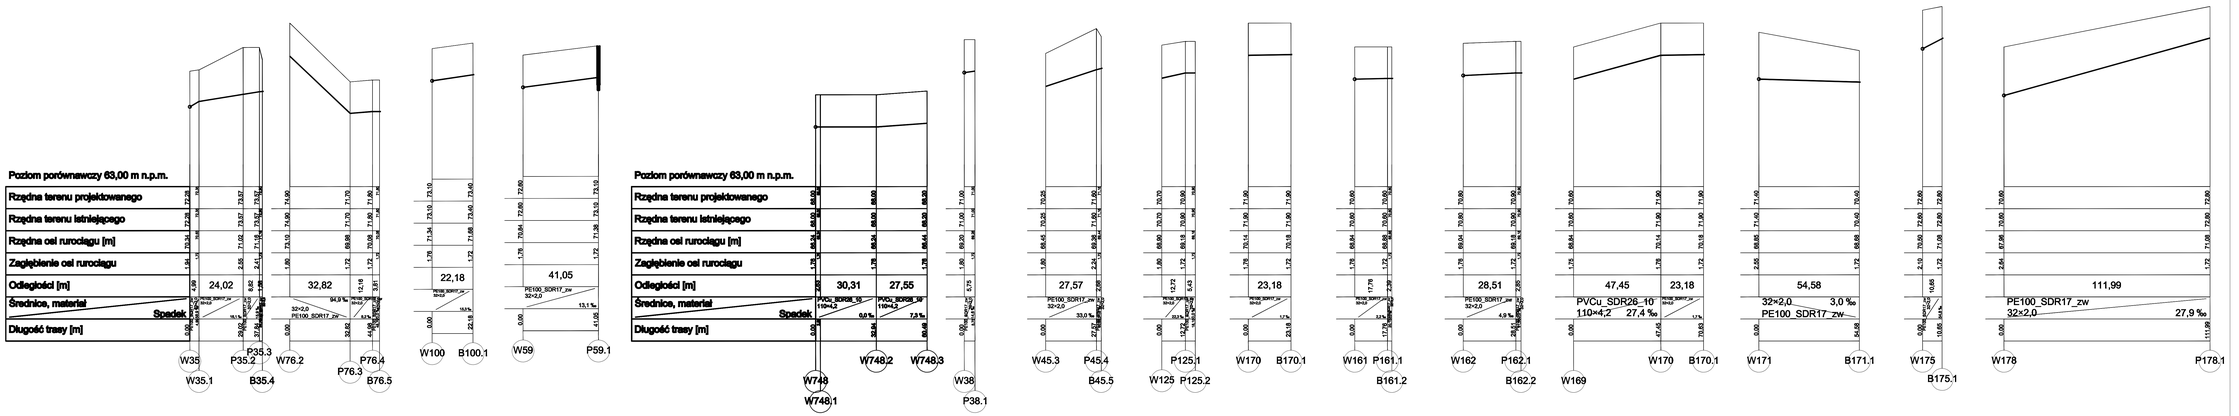

UWAGA:
Przed przystąpieniem do robót ziemnych należy sprawdzić rzędne proj. i istn. uzbrojenia podziemnego.
W razie potrzeby wykonać próbne przekopy.

PROCOROL Sp. j.	Jankowo, ul. Gnieźnieńska 67/69, 62-006 Kobylnica			
Umowa ZP/1/342/W/1/07	Gniezno:Budowa sieci wodociągowej w m. Obórznik, Wielki Stanowisko, Paczółczyn, Władysławowo, Annowo			
Inwestor: UM Łubiszyn	Branża: sanitarna			
Stadium dokumentacji projekt budowlano-wykonawczy	Nazwa rys.: PROFIL PODŁUŻNY WODOCIĄGU			
	Nazwisko:	Nr uprawnień:	Podpis:	Skala: 1:1000
Projektował:	mgr inż. Paulina Wiktoba	WKP/0089/POOS/08		
Opracował:	mgr inż. Paweł Urbański			Nr: 3.46
Opracował:	mgr inż. Magdalena Bębowska			
Opracował:	mgr inż. Bartosz Sowa			
Sprawdził:	mgr inż. Katarzyna Paczółkowska	WKP/0089/POOS/08		Data: 04.2009