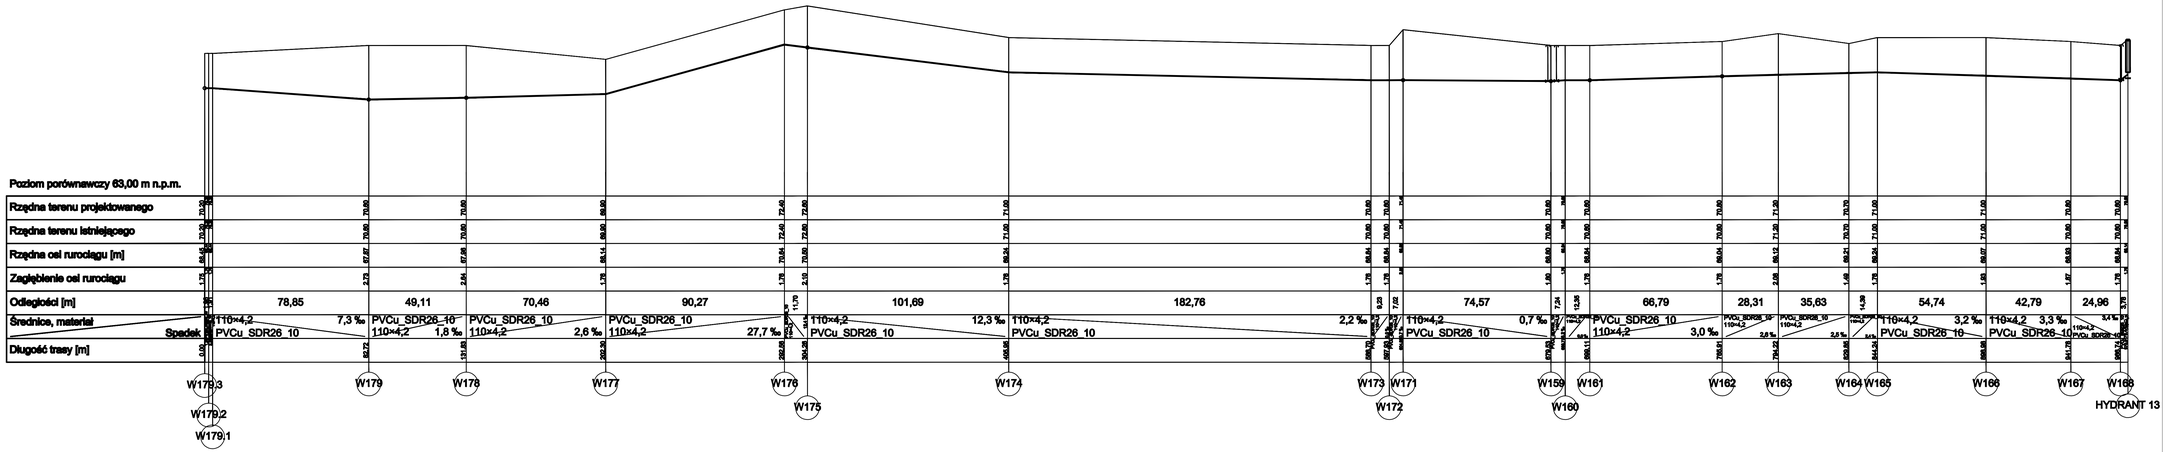

UWAGA:
Przed przystąpieniem do robót ziemnych należy sprawdzić rzędne proj. i istn. uzbrojenia podziemnego.
W razie potrzeby wykonać próbne przekopy.

PROCOROL Sp. j. Janikowo, ul. Gnieźnieńska 67/69, 62-005 Kobylnica			
Umowa ZP/1/342/W/1/07	Obiekt: Budowa sieci wodociągowej w m. Obórznia, Wielki Scanowie, Paszcześcyn, Władysławowo, Annowo		
Inwestor: UM Łabiszyn	Branża: sanitarna		
Stadium dokumentacji: projekt budowlano-wykonawczy	Nazwa rys.: PROFIL PODŁUŻNY WODOCIĄGU		
	Rozwiązanie	Br. uprawnień	Podpis
Projektant:	mgr inż. Paulina Wiliński	WWO/0269/POOS/05	
Opracował:	mgr inż. Paweł Urbański		
Opracował:	mgr inż. Magdalena Bębowska		
Opracował:	mgr inż. Bartosz Szarna		
Sprawdził:	mgr inż. Katarzyna Paszcześkowska	WWO/0069/POOS/03	

Skala: 1:1000
Nr: 3.58
Data: 04.2009