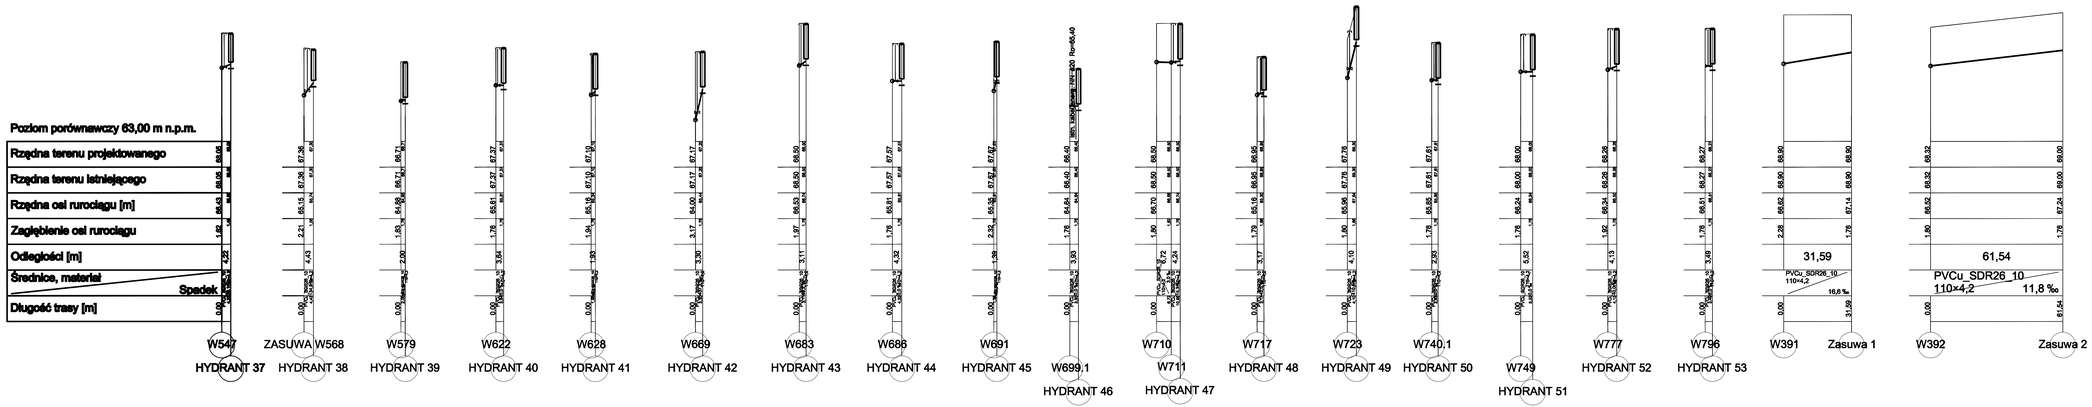

UWAGA:
Przed przystąpieniem do robót ziemnych należy sprawdzić rzędne proj. i istn. uzbrojenia podziemnego. W razie potrzeby wykonać próbne przekopy.

PROCOROL Sp. j.		Janikowo, ul. Gnieźnieńska 67/69, 62-006 Kobylnica	
Umowa ZP/1/342/W/1/07		Obiekt: Budowa sieci wodociągowej w m. Obórznia, Wielki Szanowie, Paszczkowo, Władysławowo, Annowo	
Inwestor: UM Łabiszyn		Branża: sanitarna	
Stadium dokumentacji: projekt budowlano-wykonawczy		Nazwa rys.: PROFIL PODŁUŻNY WODOCIĄGU	
	Imię i nazwisko:	Nr uprawnień	Podpis:
Projektant:	mgr inż. Paulina Wilfalla	WKP/0089/POOS/08	
Opracował:	mgr inż. Paweł Urbański		
Opracował:	mgr inż. Magdalena Bajkowska		
Opracował:	mgr inż. Bartosz Srama		
Sprawdził:	mgr inż. Katarzyna Paszczkowska	WKP/0089/POOS/03	

Skala: 1:1000
Nr: 3.60
Data: 04.2009