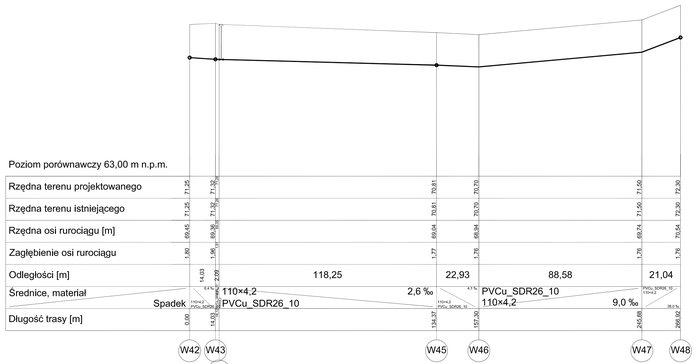

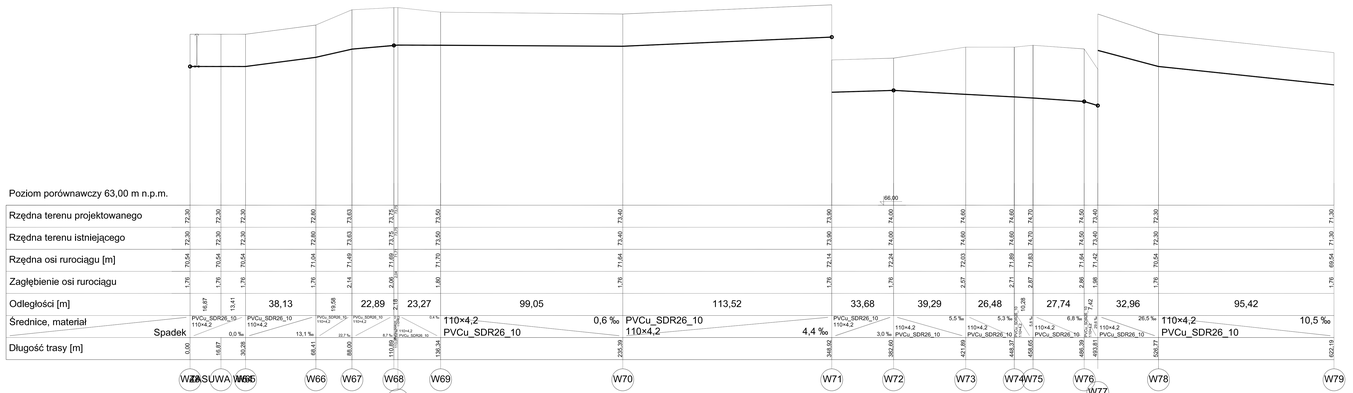

UWAGA:
Przed przystąpieniem do robót ziemnych należy
sprawdzić rzędne proj. i istn. uzbrojenia podziemnego.
W razie potrzeby wykonać próbne przekopy.

PROCOROL Sp. j. Janikowo, ul. Gnieźnieńska 67/69, 62-006 Kobylnica			
Umowa ZP/1/342/W/1/07	Obiekt: Budowa sieci wodociągowej w m. Obórznik, Wielki Sosnowiec, Puszczkowo, Władysławowo, Annowo		
Inwestor: UM Łabiszyn	Branża: sanitarna		
Stadium dokumentacji: projekt budowlano-wykonawczy	Nazwa rys.: **PROFIL PODŁUŻNY WODOCIĄGU**		
Nazwisko:	Nr uprawnień	Podpis:	Skala: 1:1000
Projektant: mgr inż. Paulina Willińska	WKP/0289/POOS/08		
Opracował: mgr inż. Paweł Urbański			Nr: 3.3
Opracował: mgr inż. Magdalena Bąkowska			
Opracował: mgr inż. Bartosz Śrama			
Sprawdził: mgr inż. Katarzyna Paczolkowska	WKP/0089/POOS/0		Data: 04.2009