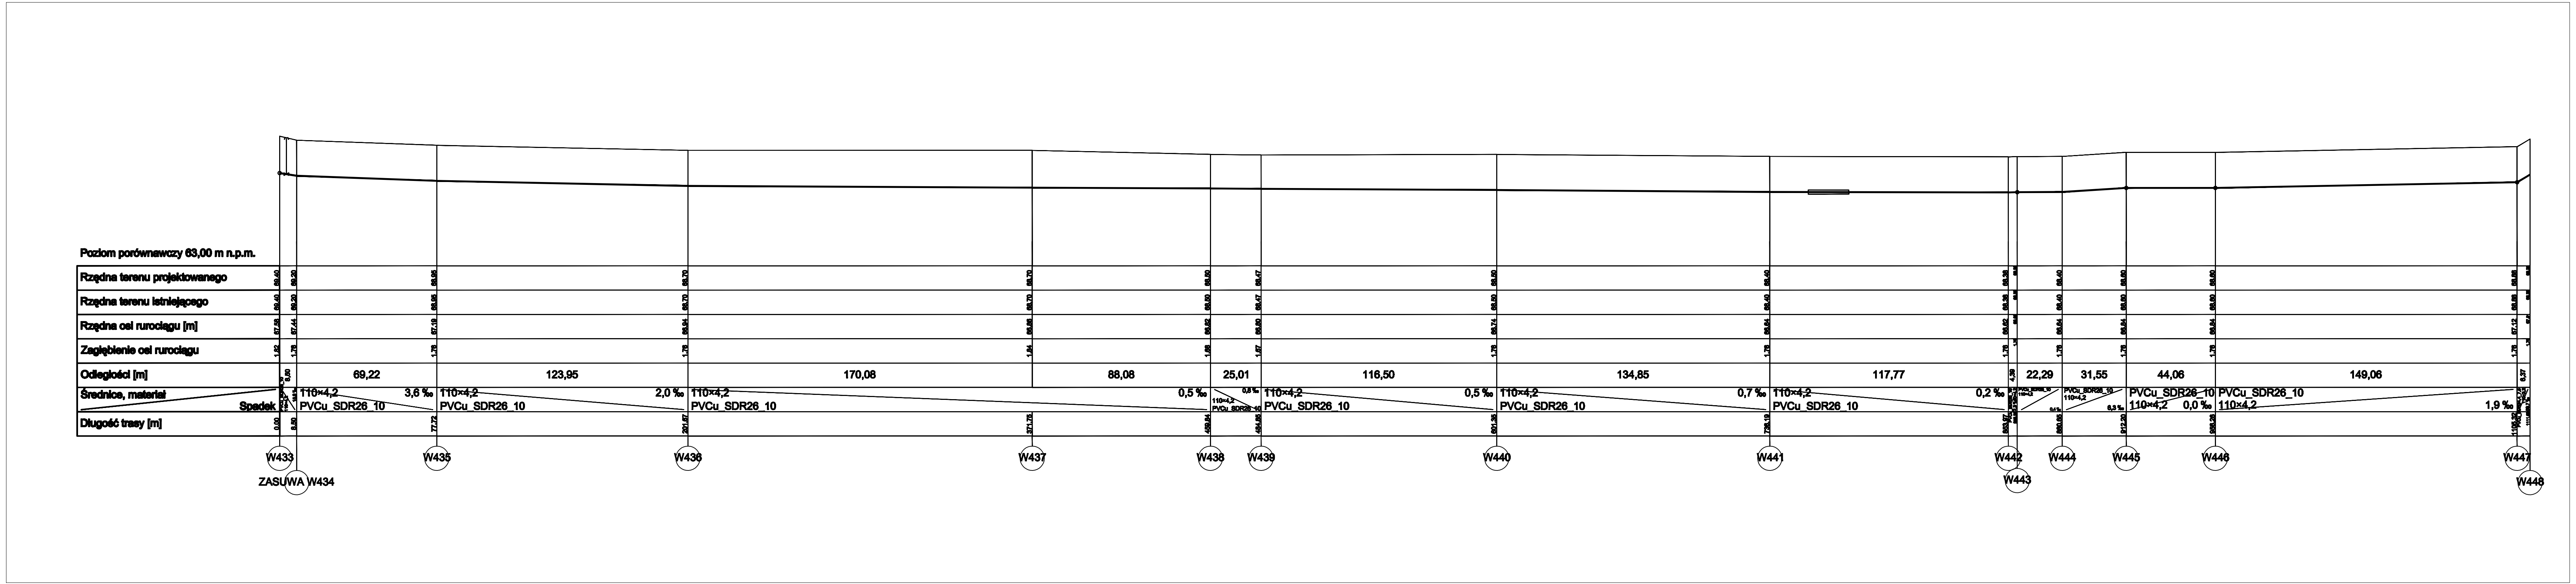
Poziom porównawczy 63,00 m n.p.m.
Rzędna terenu projektowanego
Rzędna terenu istniejącego
Rzędna osi rurociągu [m]
Zagłębienie osi rurociągu
Odległości [m]
Średnice, materiał
Spadek
Długość trasy [m]
69,40
69,20
68,95
68,70
68,50
68,47
68,40
68,38
68,60
68,88
67,58
67,44
67,19
66,94
66,86
66,82
66,80
66,74
66,64
66,62
66,84
67,12
1,82
1,76
1,84
1,68
1,67
6,50
69,22
123,95
170,08
88,08
25,01
116,50
134,85
117,77
4,39
22,29
31,55
44,06
149,06
6,37
110×4,2
PVCu_SDR26_10
3,6 ‰
2,0 ‰
0,5 ‰
0,7 ‰
0,2 ‰
0,4 ‰
6,3 ‰
0,0 ‰
1,9 ‰
0,00
6,50
77,72
201,67
371,75
459,84
484,85
601,35
736,19
853,97
880,85
912,20
956,26
1105,32
W433
ZASUWA W434
W435
W436
W437
W438
W439
W440
W441
W442
W443
W444
W445
W446
W447
W448

UWAGA:
Przed przystąpieniem do robót ziemnych należy
sprawdzić rzędne proj. i istn. uzbrojenia podziemnego.
W razie potrzeby wykonać próbne przekopy.

| | | | | |
|---|---|---|---|---|
| PROCOROL Sp. j. | Janikowo, ul. Gnieźnieńska 67/69, 62-006 Kobylnica | | | |
| Umowa ZP/1/342/W/1/07 | Obiekt: Budowa sieci wodociągowej w m. Obórznia, Wielki Sosnowie, Pszczółczyn, Władysławowo, Annowo | | | |
| Inwestor: UM Łabiszyn | Branża: sanitarna | | | |
| Stadium dokumentacji:<br>projekt budowlano-wykowanawczy | Nazwa rys.:<br>PROFIL PODŁUŻNY WODOCIĄGU | | | |
| | Nazwisko: | Nr uprawnień: | Podpis: | Skala:<br>1:1000 |
| Projektant: | mgr inż. Paulina Wilińska | WKP/0289/POOS/08 | | |
| Opracował: | mgr inż. Paweł Urbański | | P. Urbański | Nr:<br>3.24 |
| Opracował: | mgr inż. Magdalena Bąkowska | | Bąkowska | |
| Opracował: | mgr inż. Bartosz Śrama | | | |
| Sprawdził: | mgr inż. Katarzyna Pszczółkowska | WKP/0089/POOS/03 | | Data: 04.2009 |