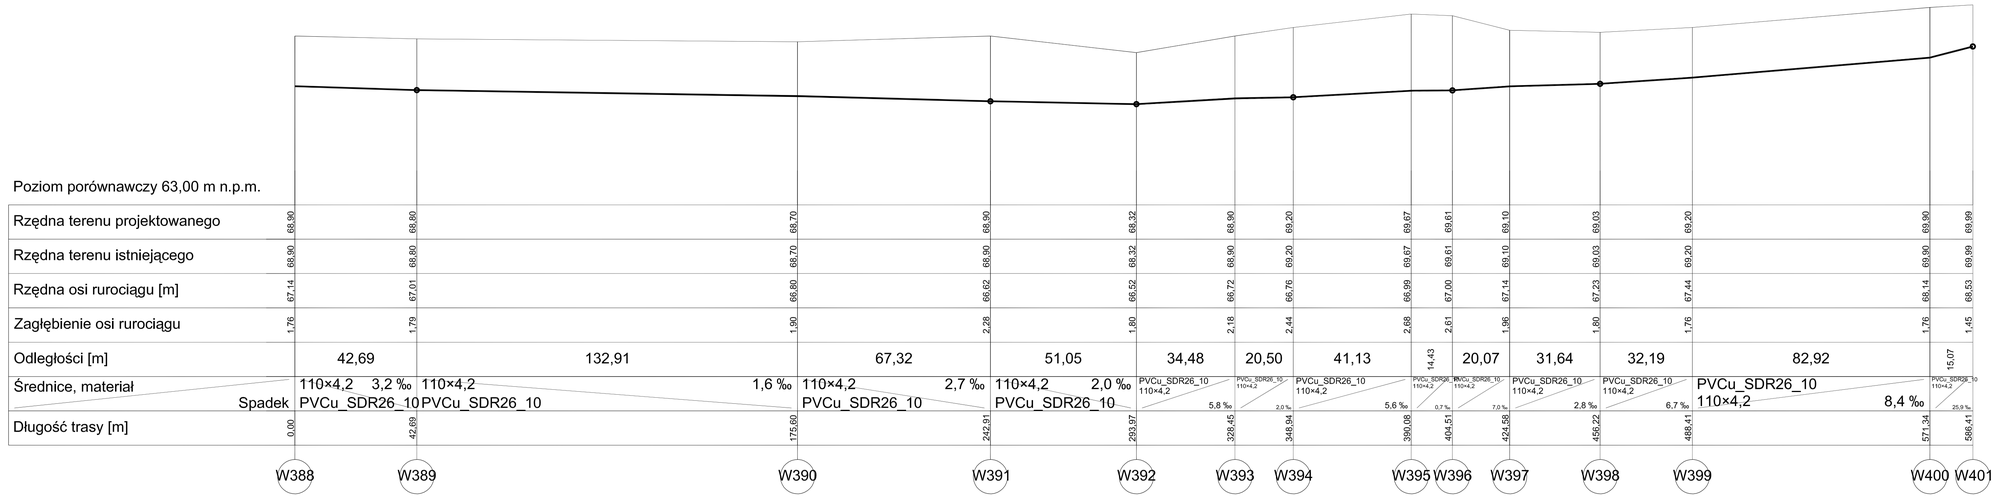


UWAGA:
Na odcinku W388-W401 zmiana średnicy wodociągu z Ø110x4,2 na Ø160x6,2

UWAGA:
Przed przystąpieniem do robót ziemnych należy sprawdzić rzędne proj. i istn. uzbrojenia podziemnego. W razie potrzeby wykonać próbne przekopy.

| | | | |
|---|---|---|---|
| PROCOROL Sp. j. Janikowo, ul. Gnieźnieńska 67/69, 62-006 Kobylnica | | | |
| Umowa ZP/1/342/W/1/07 | | Obiekt: Budowa sieci wodociągowej w m. Obórznia, Wielki Sosnowie, Pszczółczyn, Władysławowo, Annowo | |
| Inwestor: UM Łabiszyn | | Branża: sanitarna | |
| Stadium dokumentacji: projekt budowlano-wykonawczy | | Nazwa rys.: **PROFIL PODŁUŻNY WODOCIĄGU** | |
| | Nazwisko: | Nr uprawnień: | Podpis: |
| Projektant: | mgr inż. Paulina Wiliński | WKP/0289/POOS/08 | |
| Opracował: | mgr inż. Paweł Urbański | | |
| Opracował: | mgr inż. Magdalena Bąkowska | | |
| Opracował: | mgr inż. Bartosz Śrama | | |
| Sprawdził: | mgr inż. Katarzyna Pszczółkowska | WKP/0089/POOS/03 | |

Skala: 1:1000
Nr: 3.19
Data: 04.2009