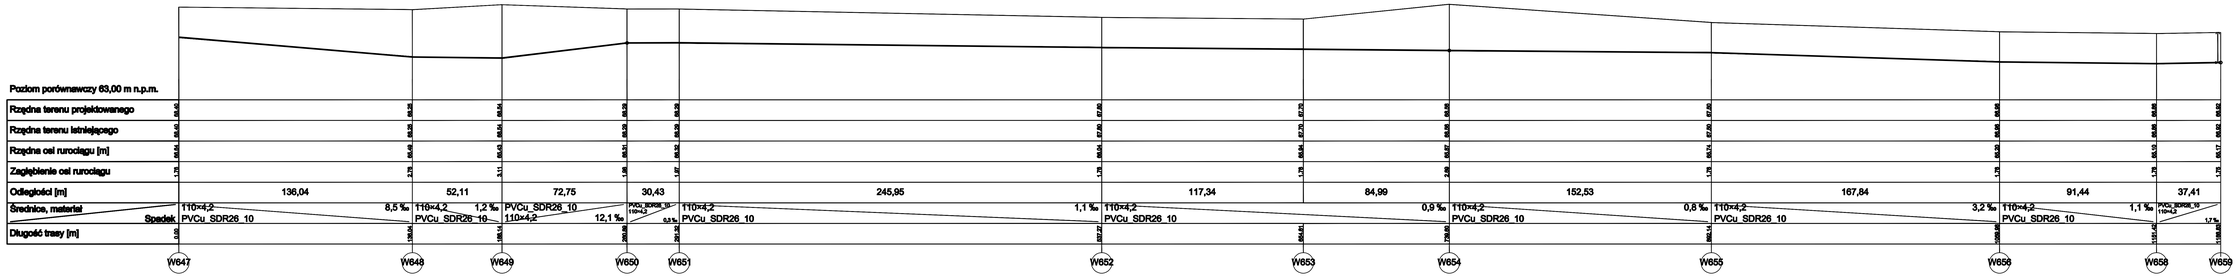

UWAGA:
Przed przystąpieniem do robót ziemnych należy sprawdzić rzędne proj. i istn. uzbrojenia podziemnego.
W razie potrzeby wykonać próbne przekopy.

PROCOROL Sp. j.		Jarosowa, ul. Grzebieńska 67/69, 62-006 Kobylnica	
Umowa ZP/1/2432/W/1/07		Gaz. Budowa sieci wodociągowej w m. Obórznia, Wielki Szanowia, Paszczkizyn, Władysławowo, Arnowo	
Inwestor: UM Łobzyn		Skala:	1:1000
Etap:		Nr rysunku:	Nr: 3.36
Rodzaj dokumentacji projekt budowlano-wykonawczy		Nazwa rys.: PROFIL PODŁUŻNY WODOCIĄGU	
	Nazwisko	Podpis	
Projektant:	mgr inż. Paulina Wiktoria	WKP/2588/POOK/06	
Opracował:	mgr inż. Paweł Urbański		
Opracował:	mgr inż. Magdalena Bajkowska		
Opracował:	mgr inż. Dariusz Śnarski		
Sprawdził:	mgr inż. Katarzyna Paszkiewicz	WKP/2589/POOK/06	Data: 04.2009