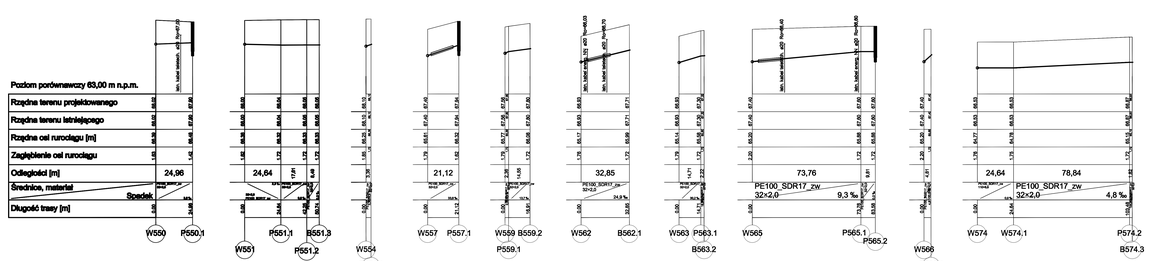

UWAGA:
Przed przystąpieniem do robót ziemnych należy sprawdzić rzędne proj. i istn. uzbrojenia podziemnego.
W razie potrzeby wykonać próbne przekopy.

PROCOROL Sp. j.	Jarzłowo, ul. Grażdanicka 67/69, 62-056 Kobylnica		
Umowa 2812/UNO/W/UW	Uzasadnienie sieć wodociągowej w m. Olszówka, Wielki Szanowo, Pieszołkowo, Władysławowo, Arnowo		
Inwestor: UM Lubięcyn	Branża: sanitarna		
Nazwa dokumentacji projekt budowlano-wykonawczy	Nazwa rys.: PROFIL PODŁUŻNY WODOCIĄGU		
Kierownik:	Nr uprawnień:	Podpis:	Skala: 1:1000
Projektował: mgr inż. Paulina Wilińska	WIO/0068/POOS/06		
Opracował: mgr inż. Paweł Ustarbiński			Nr: 3.52
Opracował: mgr inż. Magdalena Rękawska			
Opracował: mgr inż. Bartosz Żarna			
Sprawdził: mgr inż. Katarzyna Paszkiewicz	WIO/0068/POOS/06		Data: 04.2020