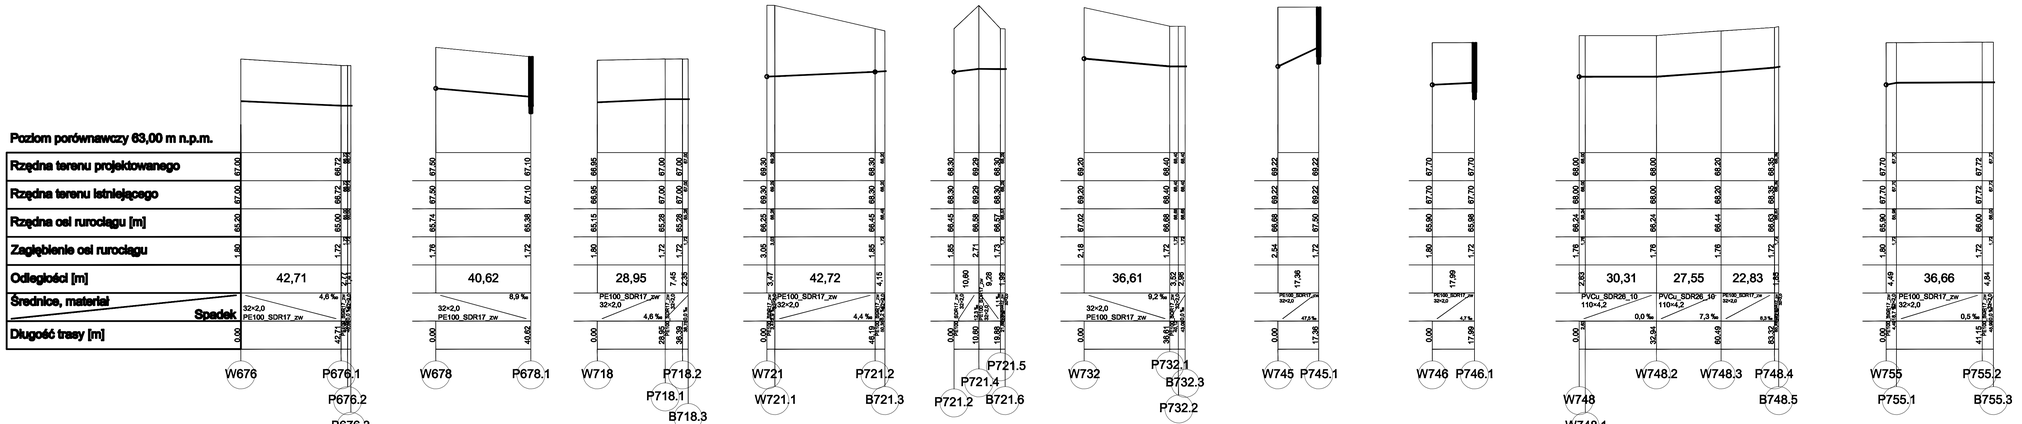

UWAGA:
Przed przystąpieniem do robót ziemnych należy sprawdzić rzędne proj. i istn. uzbrojenia podziemnego. W razie potrzeby wykonać próbne przekopy.

PROCOROL Sp. j. Janikowo, ul. Gnieźnieńska 67/69, 62-006 Kobylnica			
Umowa ZP/1/342/W/1/07	Obiekt: Budowa sieci wodociągowej w m. Obórznia, Wielki Sosnowie, Paszczliczyn, Władysławowo, Annowo		
Inwestor: UM Łabiszyn	Branża: sanitarna		
Rodzaj dokumentacji: projekt budowlano-wykonawczy	Nazwa rys.: PROFIL PODŁUŻNY WODOCIĄGU		
	Nazwisko:	Nr uprawnień:	Podpis:
Projektant:	mgr inż. Paulina Wiśniska	WKP/0089/POOS/08	
Opracował:	mgr inż. Paweł Urbański		
Opracował:	mgr inż. Magdalena Bajkowska		
Opracował:	mgr inż. Bartosz Śmarz		
Sprawdził:	mgr inż. Katarzyna Paszkiewska	WKP/0089/POOS/03	

Skala: 1:1000
Nr: 3.56
Data: 04.2009