

Obiekt : Nowe Dąbłę dz.152/8  
 Obręb : Nowe Dąbłę  
 Gmina : Łabiszyn  
 Woj.: kujawsko - pomorskie  
 K.E.R.G.: 0272/2011  
 Ks.Rob.: 1820/2011  
 Arkusz : 354.414J43  
 Mapę uzupełniono - 10.03.2011 r.


Nie wyłącza się istnienia w terenie również urządzeń podziemnych ułożonych a nie zgłoszonych do inwentaryzacji geodezyjnej.

**„GEOMETR”**  
 PRACOWNIA GEODEZYJNA  
 ul. M. Hubala Dobrzańskiego 14  
 85-326 BYDGOSZCZ  
 ☎ (052) 345-11 08

Geodeta Uprawniony  
 Jerzy Kawczyński  
 Zaświadczenie GGGK nr 2873

STANOWISKO ASPIRANT  
 Agencja Usług Technicznych  
 Inżynieria i Komputeryzacja  
 w Gdyni  
 Właściciel: Agnieszka Kłosa  
 ul. Włocławska 10/11  
 81-110 Gdynia  
 14.03.2011  
 292/2011

356605070  
 5932450.00

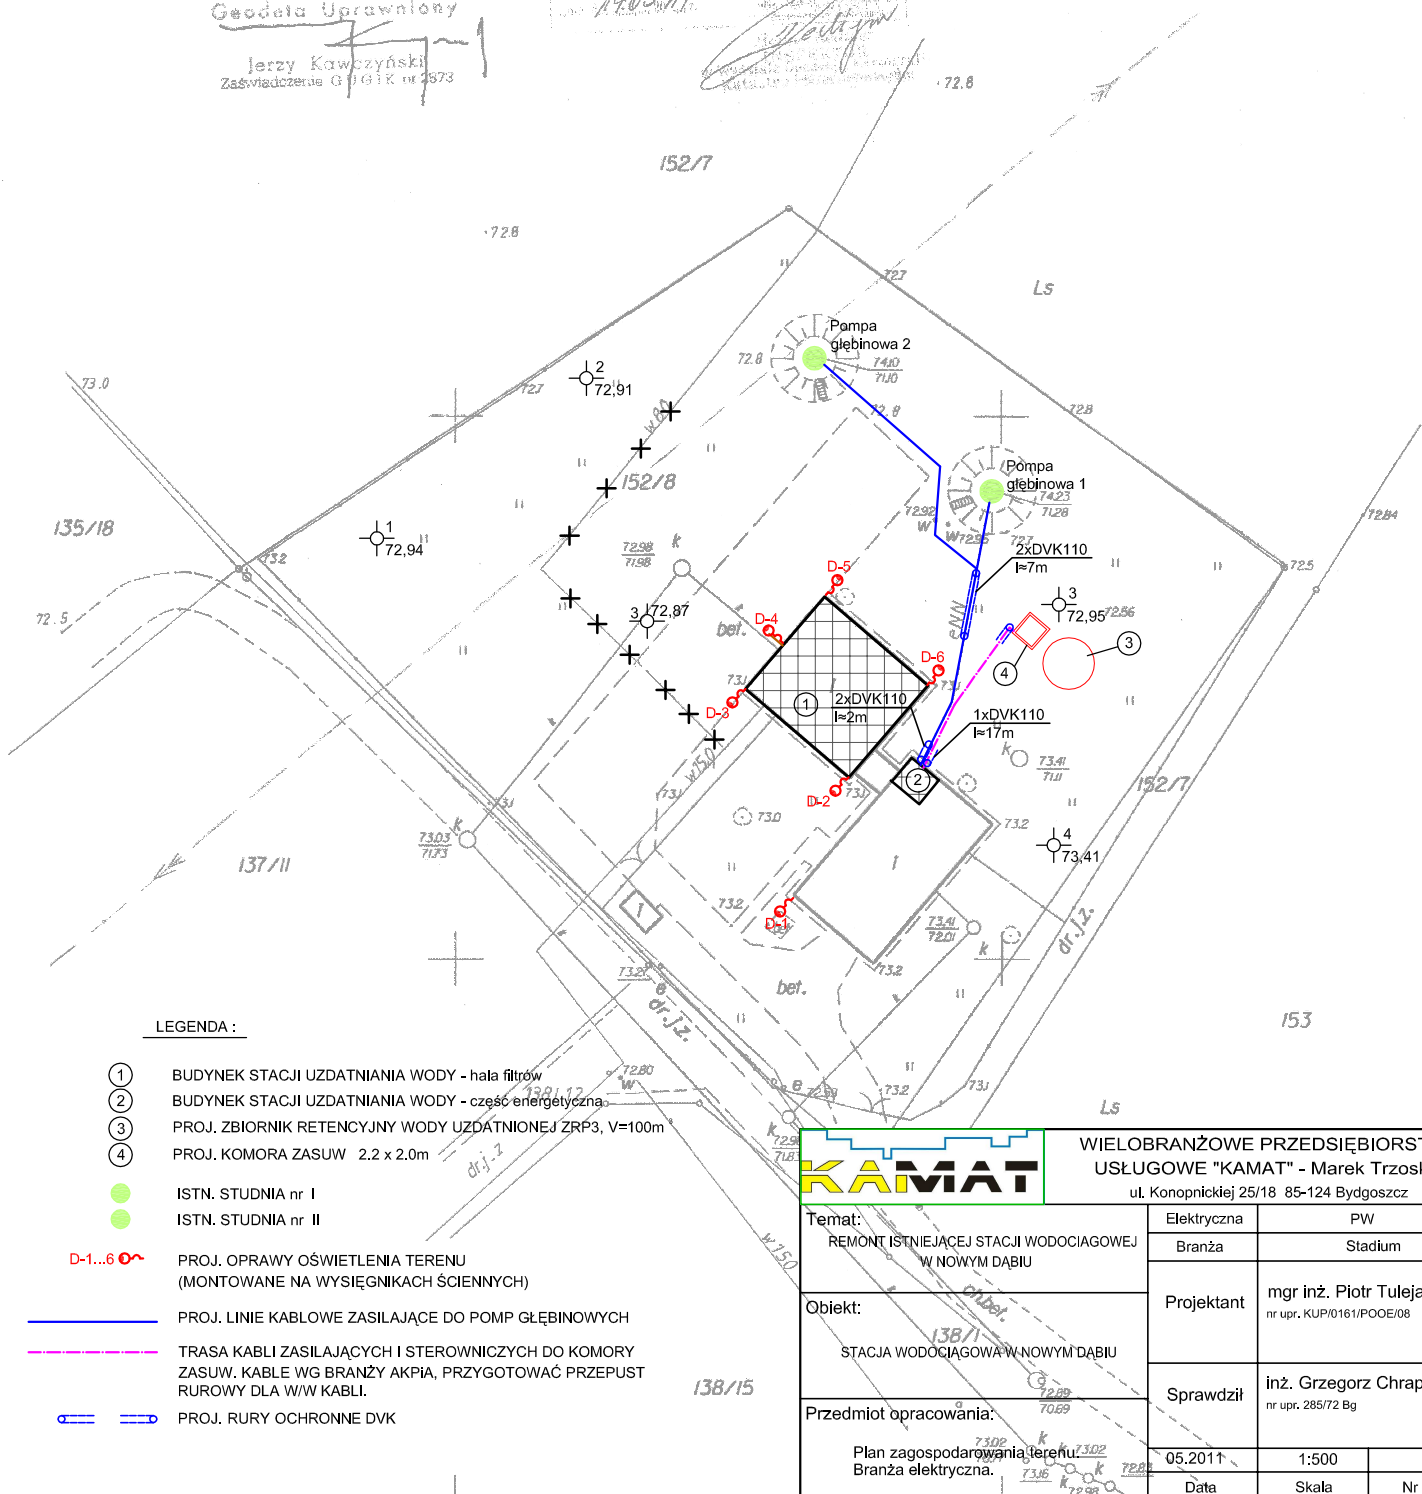

**LEGENDA :**

- ① BUDYNEK STACJI UZDATNIANIA WODY - hala filtrów
- ② BUDYNEK STACJI UZDATNIANIA WODY - część energetyczna
- ③ PROJ. ZBIORNIK RETENCYJNY WODY UZDATNIONEJ ZRP.3, V=100m
- ④ PROJ. KOMORA ZASUW 2.2 x 2.0m

- ISTN. STUDNIA nr I
- ISTN. STUDNIA nr II

D-1...6 PROJ. OPRAWY OŚWIETLENIA TERENU (MONTOWANE NA WYSIĘGNIKACH ŚCIENNYCH)

— PROJ. LINIE KABLOWE ZASILAJĄCE DO POMP GŁĘBINOWYCH

— TRASA KABLI ZASILAJĄCYCH I STEROWNICZYCH DO KOMORY ZASUW. KABELE WG BRANŻY AKPIA, PRZYGOTOWAĆ PRZEPUST RUROWY DLA W/W KABLI.

— PROJ. RURY OCHRONNE DVK

<b>KAMAT</b> WIELOBRANŻOWE PRZEDSIĘBIORSTWO USŁUGOWE "KAMAT" - Marek Trzaska ul. Konopnickiej 25/18 85-124 Bydgoszcz	
Temat:	REMONT ISTNIEJĄCEJ STACJI WODOCIAGOWEJ W NOWYM DĄBŁU
Objekt:	STACJA WODOCIAGOWA W NOWYM DĄBŁU
Przedmiot opracowania:	Plan zagospodarowania terenu Branża elektryczna.
Elektryczna	PW
Branża	Stadium
Projektant	mgr inż. Piotr Tuleja nr upr. KUP/0161/POOE/08
Sprawdził	inż. Grzegorz Chrapkowski nr upr. 285/72 Bg
Data	05.2011
Skala	1:500
Nr rysunku	