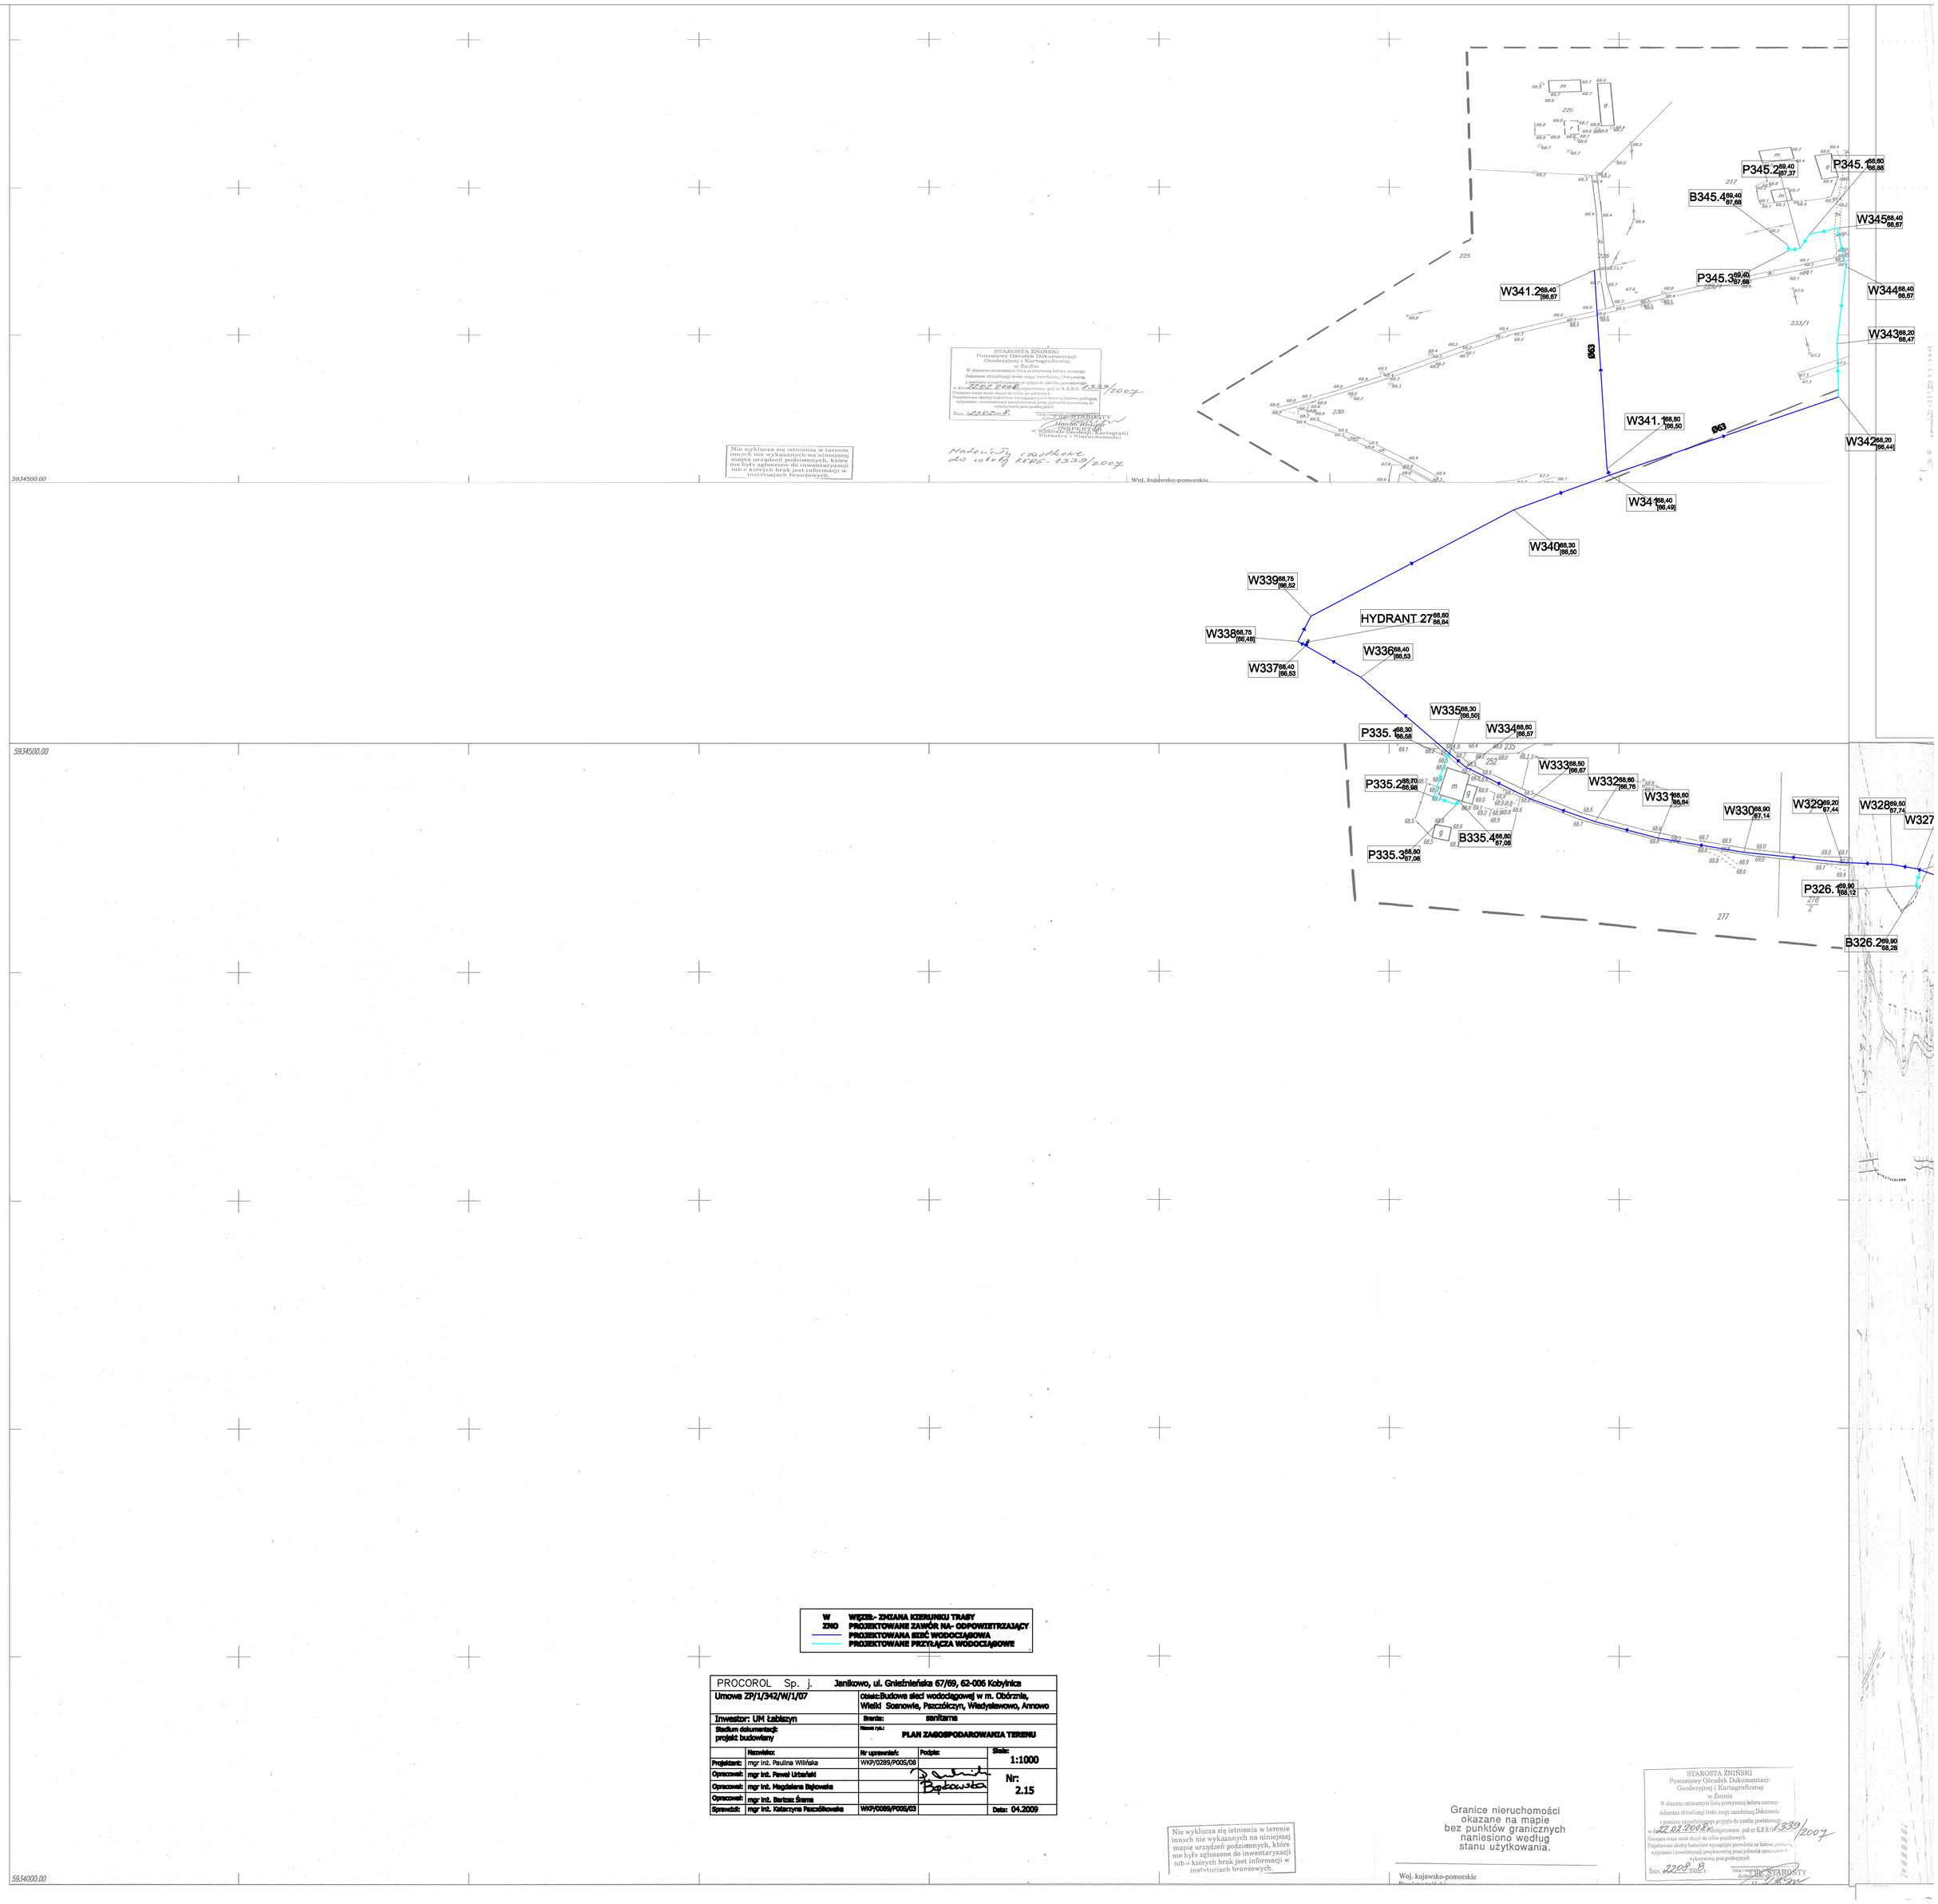

STAROSTA ŻNIŃSKI
Powiatowy Ośrodek Dokumentacji Geodezyjnej i Kartograficznej w Żninie
W obszarze oznaczonym linią przerywaną koloru czerwonego dokonana aktualizacja treści mapy zasadniczej. Dokumenty stanowiące podstawę przyjęto do zasobu powiatowego w dniu 22.02.2008 r. zarejestrowano pod nr K.E.R.G. 2339/2007
Niniejsza mapa może służyć do celów projektowych.
Projektowane obiekty budowlane wymagające powołania na budowę geodety wytyczenie i inwentaryzację powykonawczą przez jednostkę uprawnioną do wykonywania prac geodezyjnych.
Żnin, dn. 22.02.2008 r.
(podpis i pieczęć urzędowa) STAROSTY

Nadzwyczaj ważkie do obiektu KERG. 2339/2007

Nie wyklucza się istnienia w terenie innych nie wykazanych na niniejszej mapie urządzeń podziemnych, które nie były zgłoszone do inwentaryzacji lub o których brak jest informacji w instytucjach branżowych.

Woj. kujawsko-pomorskie

W	WĘZEŁ- ZMIANA KIERUNKU TRASY
ZNO	PROJEKTOWANE ZAWÓR NA- ODPOWIETRZAJĄCY
	PROJEKTOWANA SIEĆ WODOCIĄGOWA
	PROJEKTOWANE PRZYŁĄCZA WODOCIĄGOWE

PROCOROL Sp. j. Janikowo, ul. Gnieźnieńska 67/69, 62-005 Kobylnica				
Umowa ZP/1/342/W/1/07		Obiekt: Budowa sieci wodociągowej w m. Obórznia, Wielki Sosnowie, Pszczółczyn, Władysławowo, Annowo		
Inwestor: UM Łabiszyn		Branża: sanitarna		
Stadium dokumentacji: projekt budowlany		Nazwa rys.: PLAN ZAGOSPODAROWANIA TERENU		
	Nazwisko:	Nr uprawnień:	Podpis:	Skala: 1:1000
Projektant:	mgr inż. Paulina Wilińska	WKP/0289/P005/08		
Opracował:	mgr inż. Paweł Urbański			Nr: 2.15
Opracował:	mgr inż. Magdalena Bajkowska			
Opracował:	mgr inż. Bartosz Śrama			
Sprawdził:	mgr inż. Katarzyna Paszkiewska	WKP/0089/P005/03		Data: 04.2009

Nie wyklucza się istnienia w terenie innych nie wykazanych na niniejszej mapie urządzeń podziemnych, które nie były zgłoszone do inwentaryzacji lub o których brak jest informacji w instytucjach branżowych.

Granice nieruchomości okazane na mapie bez punktów granicznych naniesiono według stanu użytkowania.

Woj. kujawsko-pomorskie

STAROSTA ŻNIŃSKI
Powiatowy Ośrodek Dokumentacji Geodezyjnej i Kartograficznej w Żninie
W obszarze oznaczonym linią przerywaną koloru czerwonego dokonana aktualizacja treści mapy zasadniczej. Dokumenty stanowiące podstawę przyjęto do zasobu powiatowego w dniu 22.02.2008 r. zarejestrowano pod nr K.E.R.G. 2339/2007
Niniejsza mapa może służyć do celów projektowych.
Projektowane obiekty budowlane wymagające powołania na budowę geodety wytyczenie i inwentaryzację powykonawczą przez jednostkę uprawnioną do wykonywania prac geodezyjnych.
Żnin, dn. 22.02.2008 r.
(podpis i pieczęć urzędowa) STAROSTY

5934000.00